



PROVINCIA AUTONOMA DI TRENTO
Comune di Frassilongo
Gamoà va Garait

PRG

comunale

1° adozione - delibera Consiglio comunale n. d.d.

2° adozione - delibera Consiglio comunale n. d.d.

approvazione - delibera G.P. n. d.d.

pubblicazione B.U.R n. d.d.

Progettazione:
SERVIZIO URBANISTICA
COMUNITA' ALTA VALSUGANA E
BERSNTOL

Il Responsabile di servizio:
arch. Claudio Gardelli

VARIANTE 01/2025

art. 45 c. 4 L.P. 15/2015

art. 39 c. 2 lettera k) L.P. 15/2015

TAV.SI.A DETTAGLI

SISTEMA INSEDIATIVO, PRODUTTIVO, INFRASTRUTTURALE

scala 1:2000


data: febbraio 2026




Comunità Alta Valsugana e Bersntol

Tolgamoà' schoft Hoa Valzegù ont Bersntol

DETTAGLIO - A2

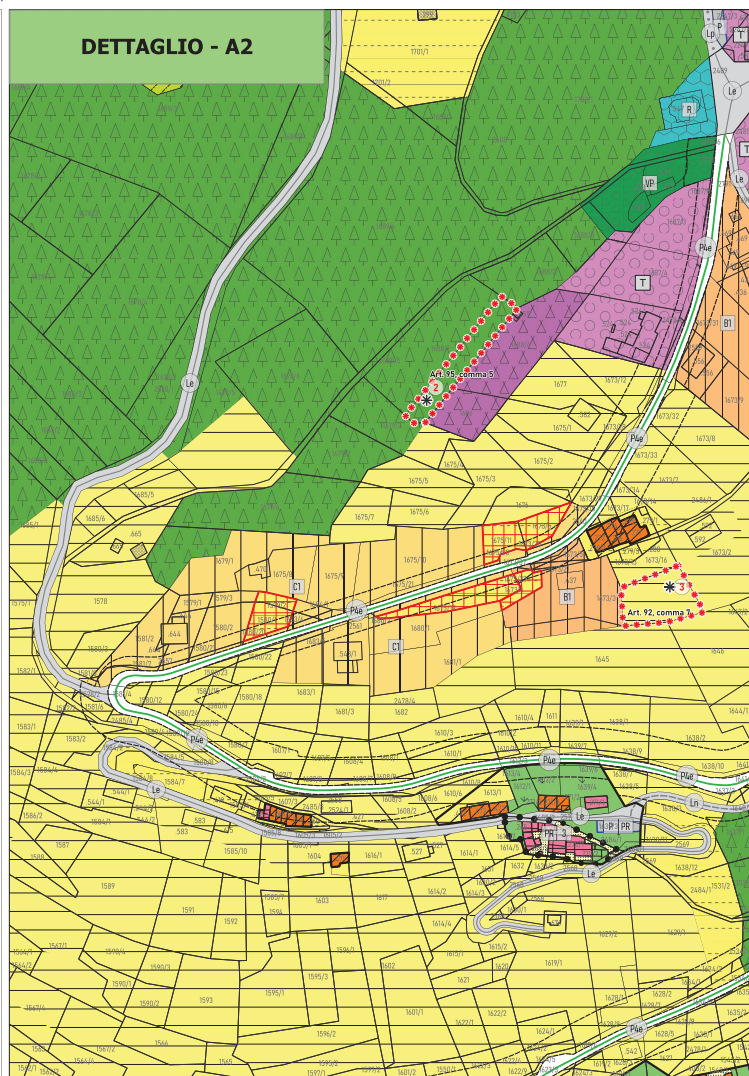

DETTAGLIO - A1

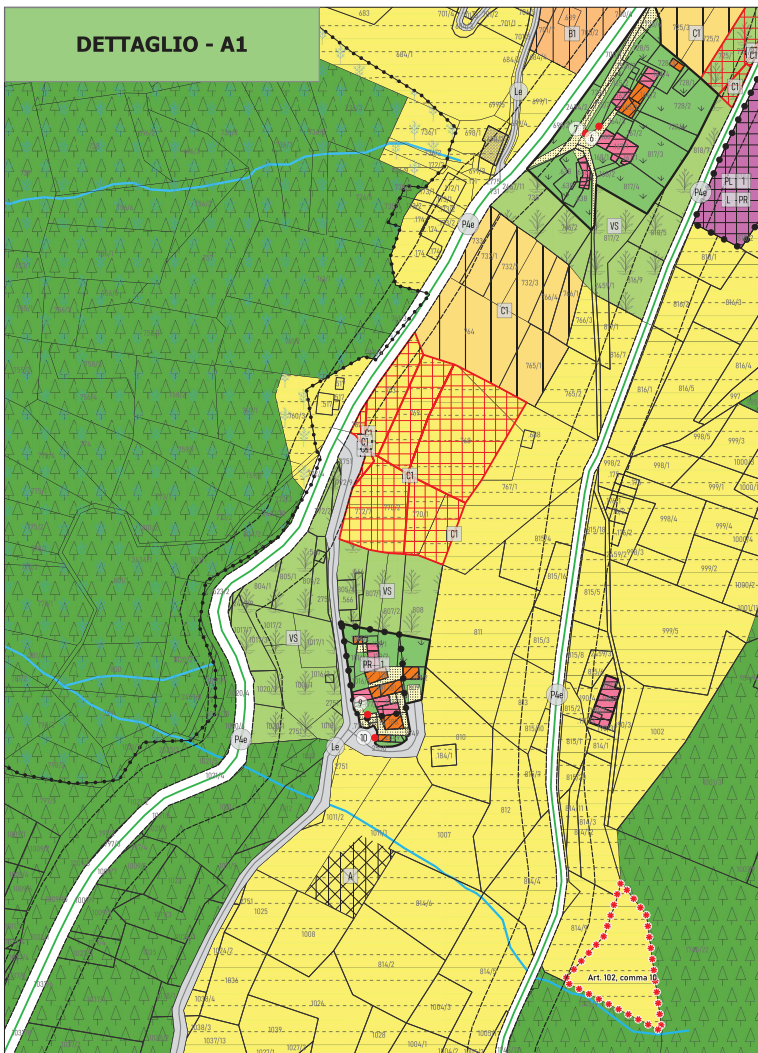

DETTAGLIO - A3

